


Baño  
Caballeros

Baño  
Damas

Baño  
Discapacitados

Bacha  
existente

**UBICACION**

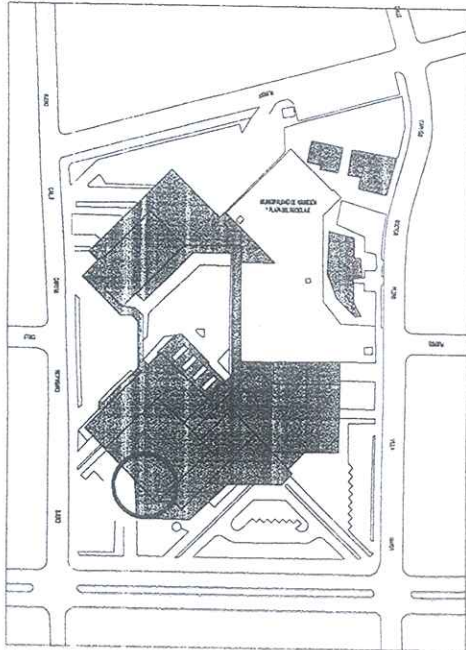

**REFERENCIAS -**

**ARTEFACTOS SANITARIOS**

- AS1 - INODORO MARCA DECA LINEA VOGUE PLUS P51 VASO CONVENCIONAL PARA LINEA CONFORTO
- AS2 - LAVATORIO MARCA DECA LINEA VOGUE PLUS CON MESADA DE GRANITO

**EQUIPAMIENTO-ACCESORIOS**

- E01 - DISPENSADOR DE TOALLAS DE PAPEL DE ADOSAR A LA PARED (KIMBERLY 23.5X7 h:36.39)
- E02 - DISPENSADOR DE JABON LIQUIDO DE ADOSAR A LA PARED
- E03 - ESPEJO TIPO FLOAT DE 8MM
- E04 - P. R. CHERO FV
- E05 - PORTAPAPELES

# PLANTA DE SUB-SUELO, BLOQUE "A"


Baño  
Caballeros

Baño  
Damas

Bacha  
existente

Baño  
Discapacitados


UBICACION

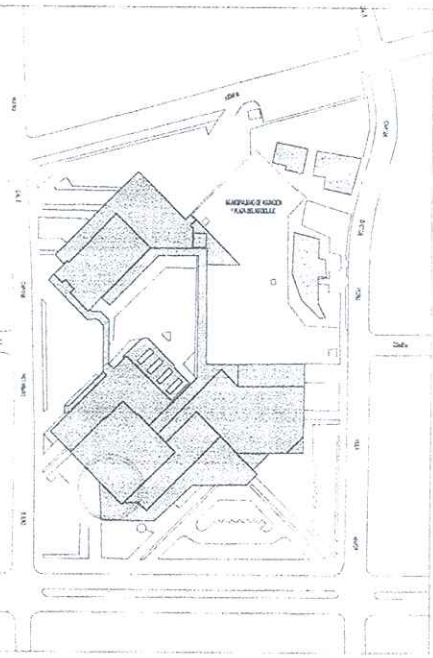


PROYECTO DE RECONSTRUCCION Y AMPLIACION DEL BLOQUE "A" DEL COMPLEJO EDUCATIVO "LA ESCUELA" DE LA CIUDAD DE BUENOS AIRES.

PROYECTO DE RECONSTRUCCION Y AMPLIACION DEL BLOQUE "A" DEL COMPLEJO EDUCATIVO "LA ESCUELA" DE LA CIUDAD DE BUENOS AIRES.


PROYECTO DE RECONSTRUCCION Y AMPLIACION DEL BLOQUE "A" DEL COMPLEJO EDUCATIVO "LA ESCUELA" DE LA CIUDAD DE BUENOS AIRES.

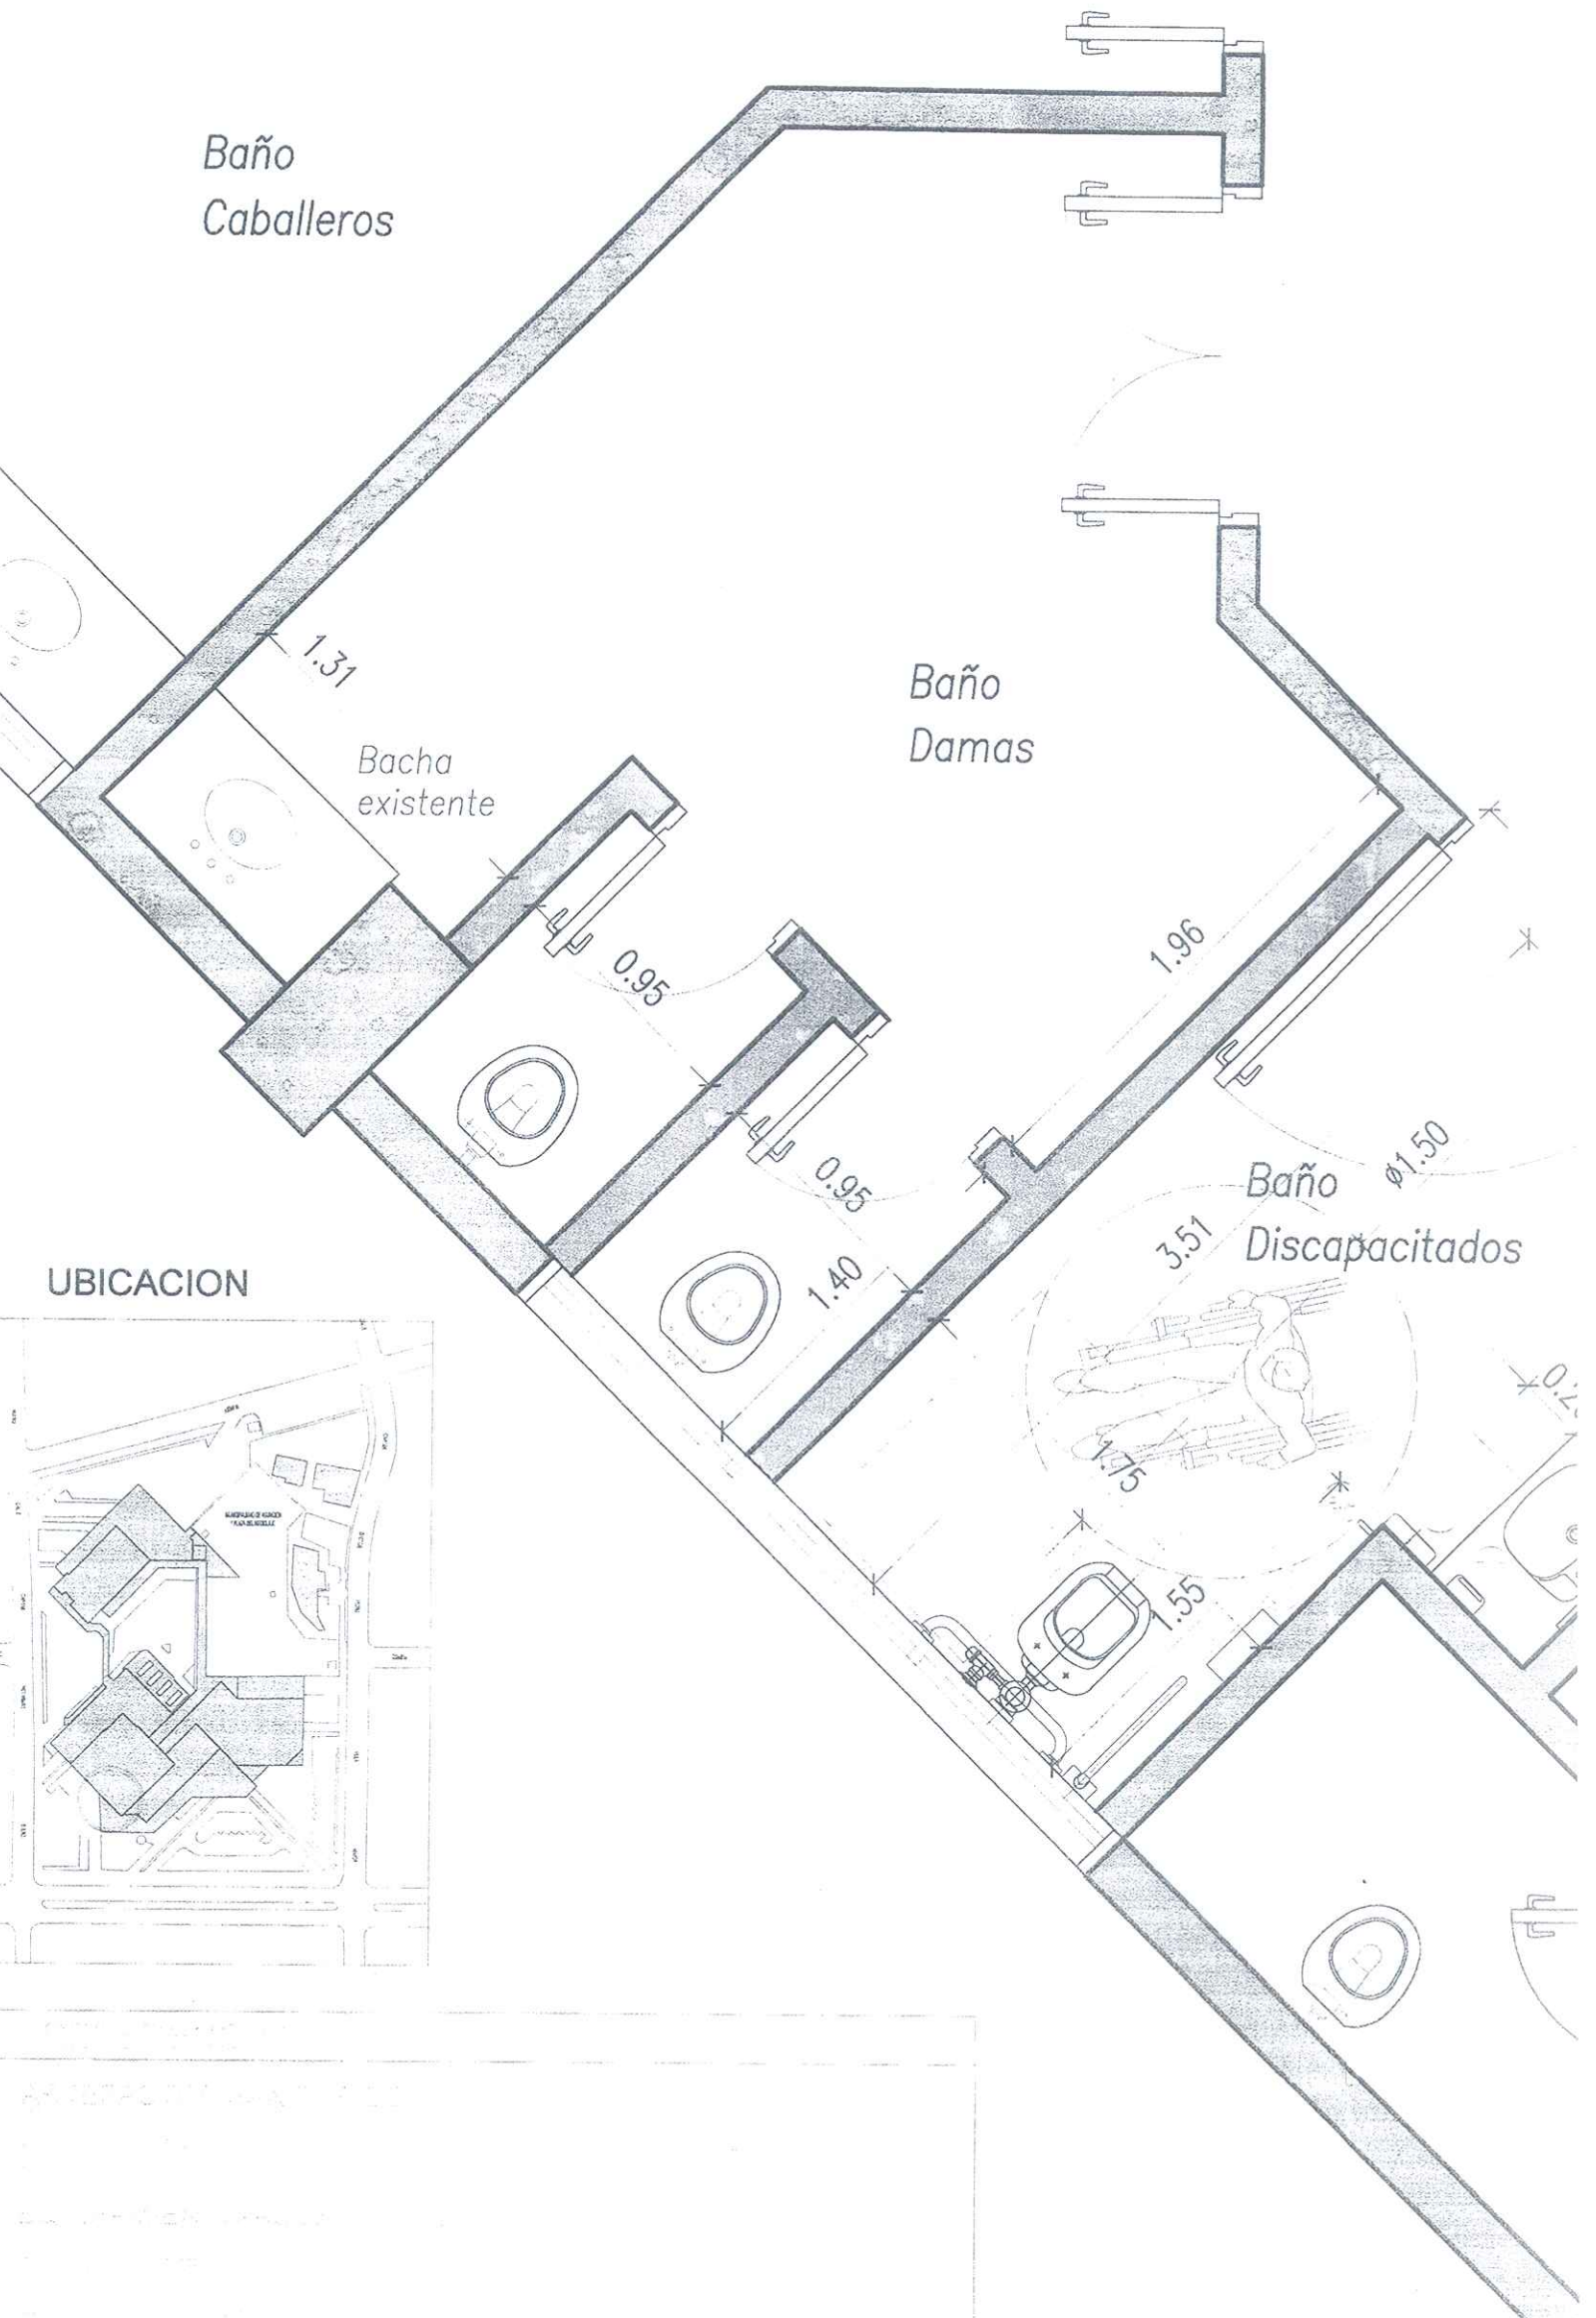




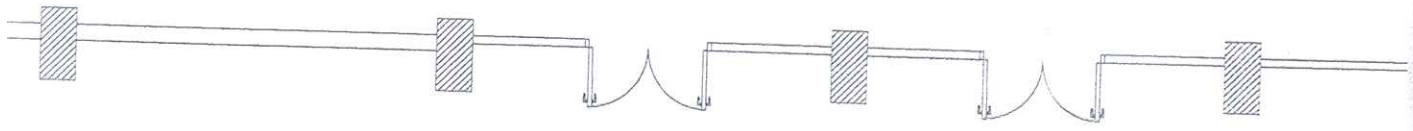

Acceso a Recaudaciones

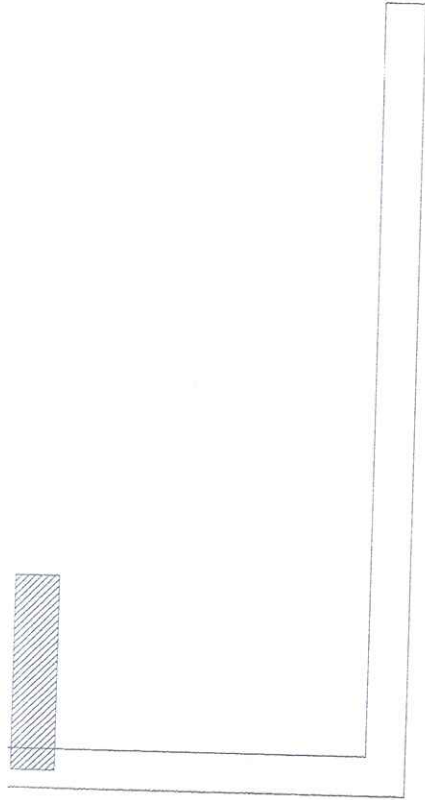

Hall Control

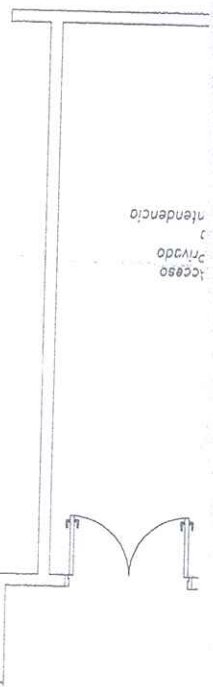

Acceso Privado  
Atendencio

